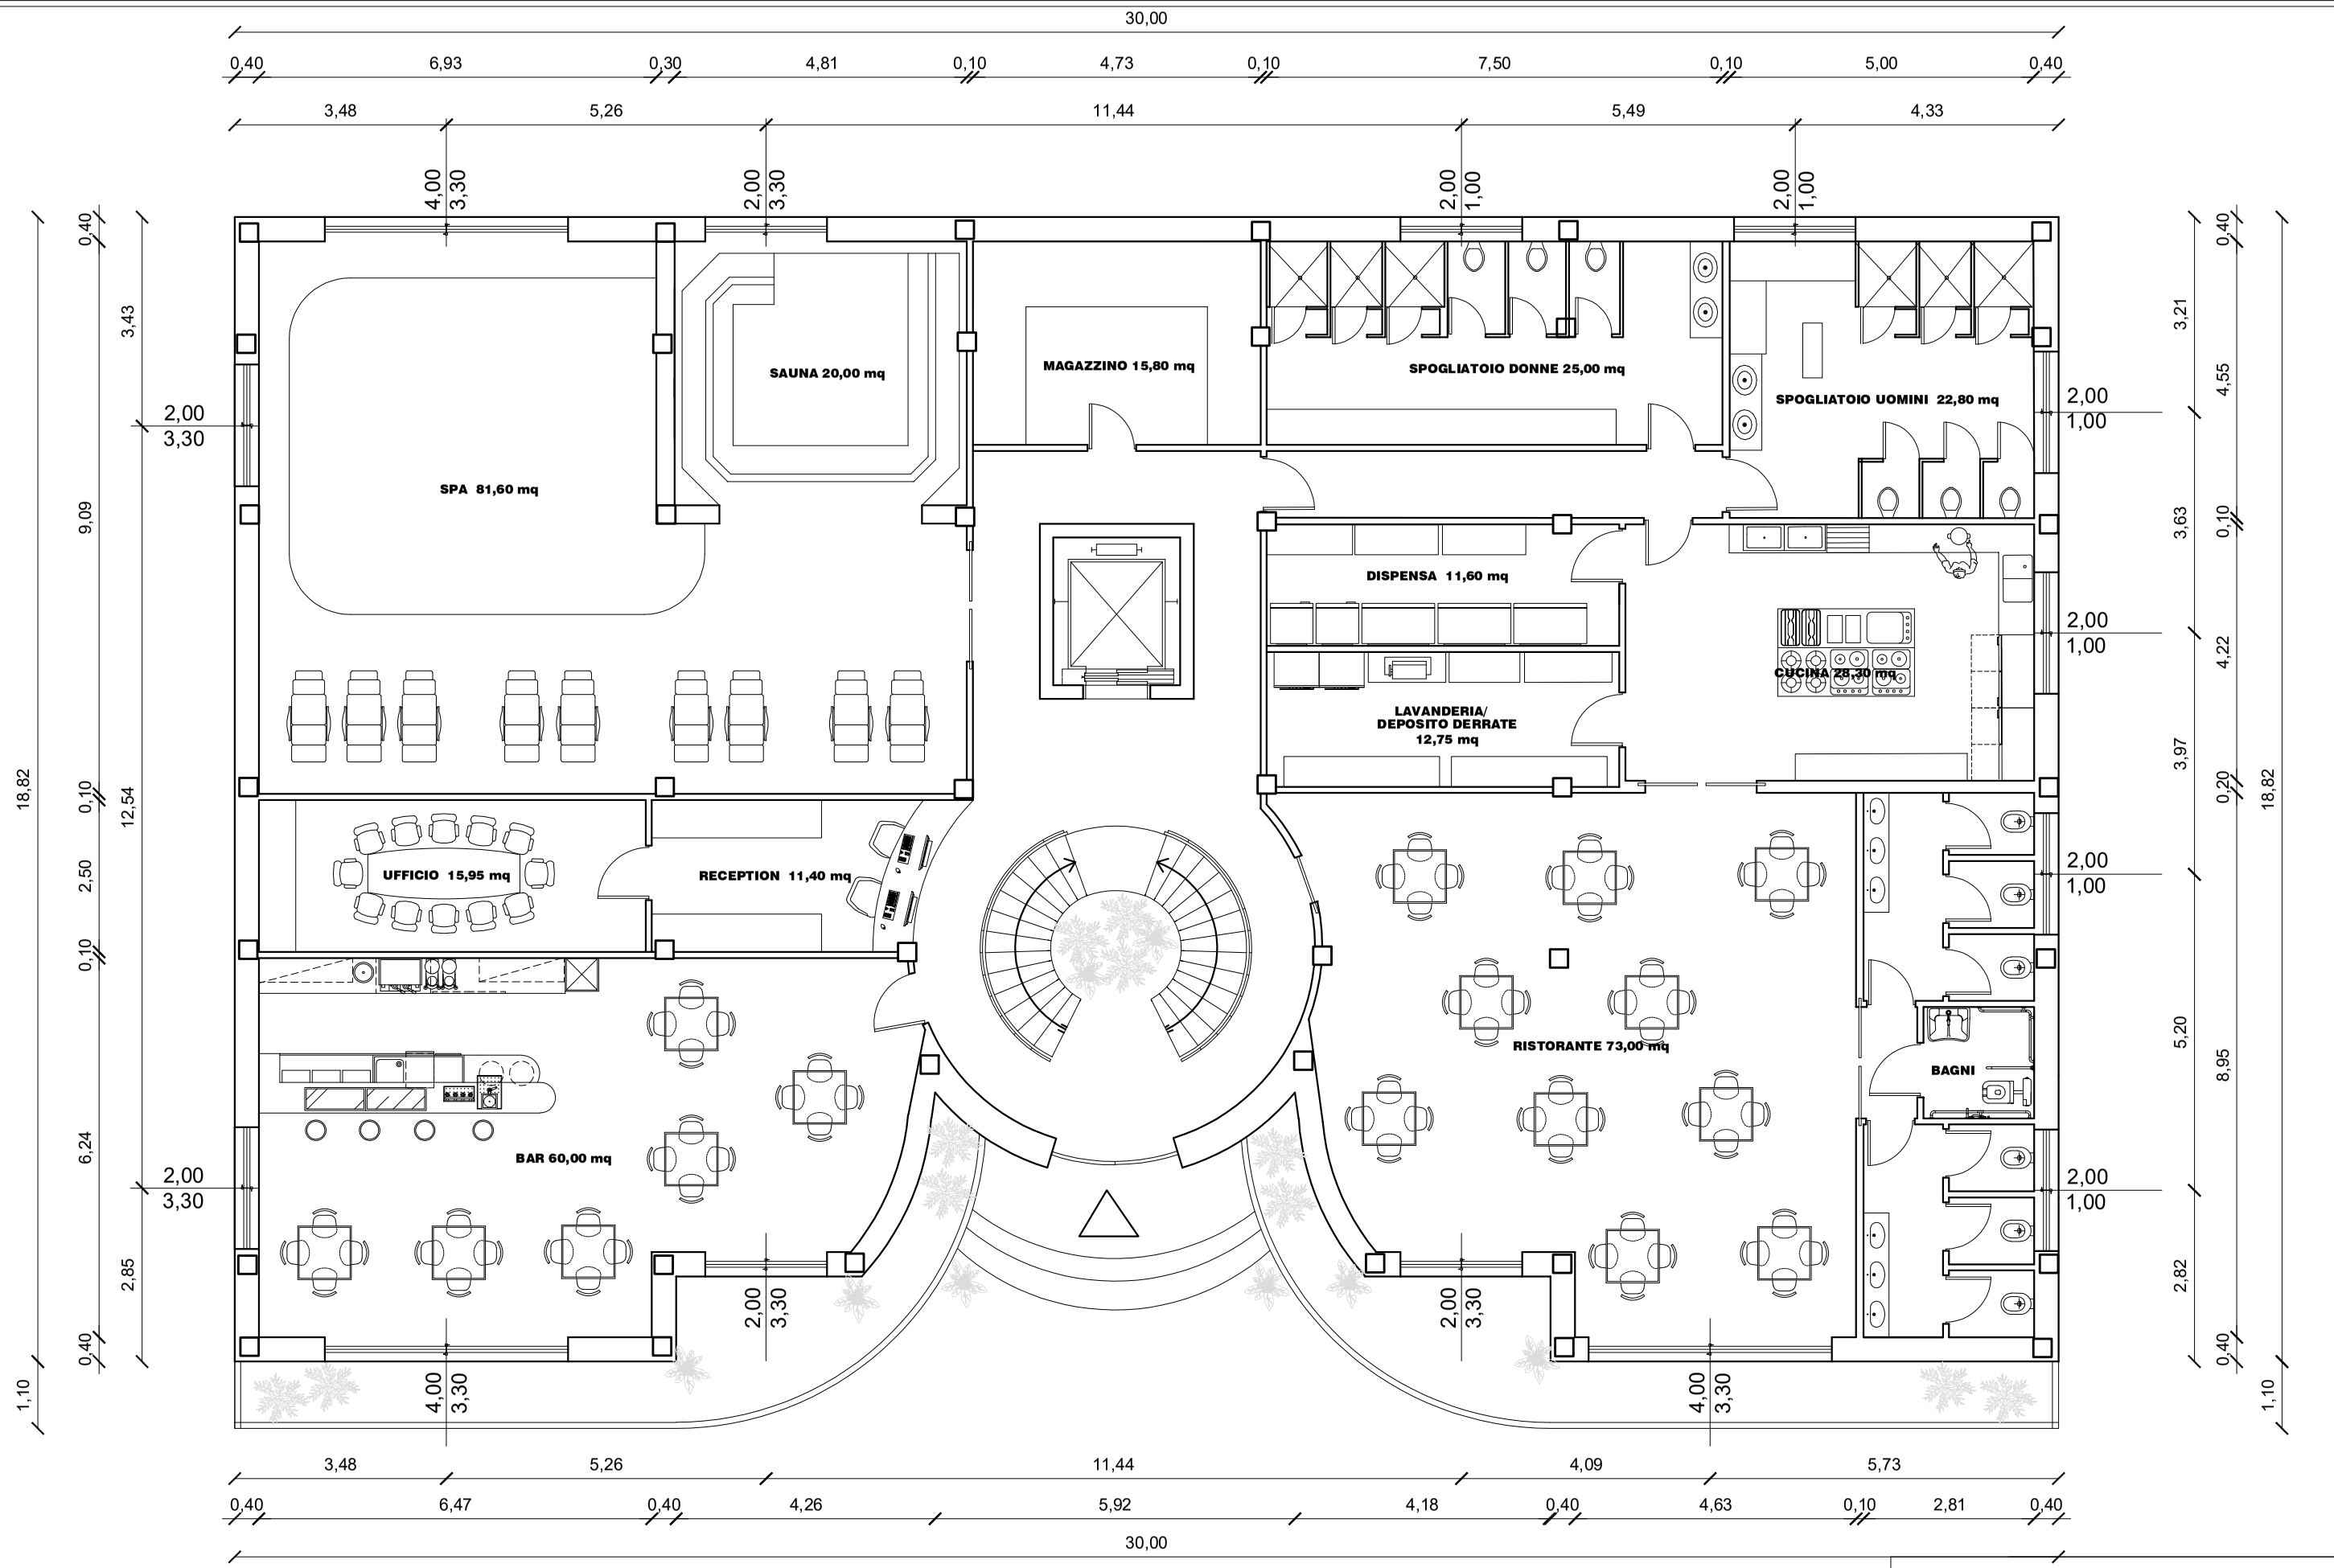

I.I.S. Alessandro Volta	
Alessia Botta 5BG	
Scala 1:100	
Pianta p. terra quotata	